

Agenzia del Territorio
CATASTO FABBRICATI
Ufficio Provinciale di
Reggio Emilia

Dichiarazione protocollo n. del

Planimetria di u.i.u. in Comune di Rolo

Via Corbella

civ. 38

Identificativi Catastali:

Sezione:

Foglio: 16

Particella: 433

Subalterno: 12

Compilata da:

Morellini Daniele


Iscritto all'albo:
Geometri

Prov. Reggio Emilia

N. 1774

Scheda n. 1

Scala 1:200

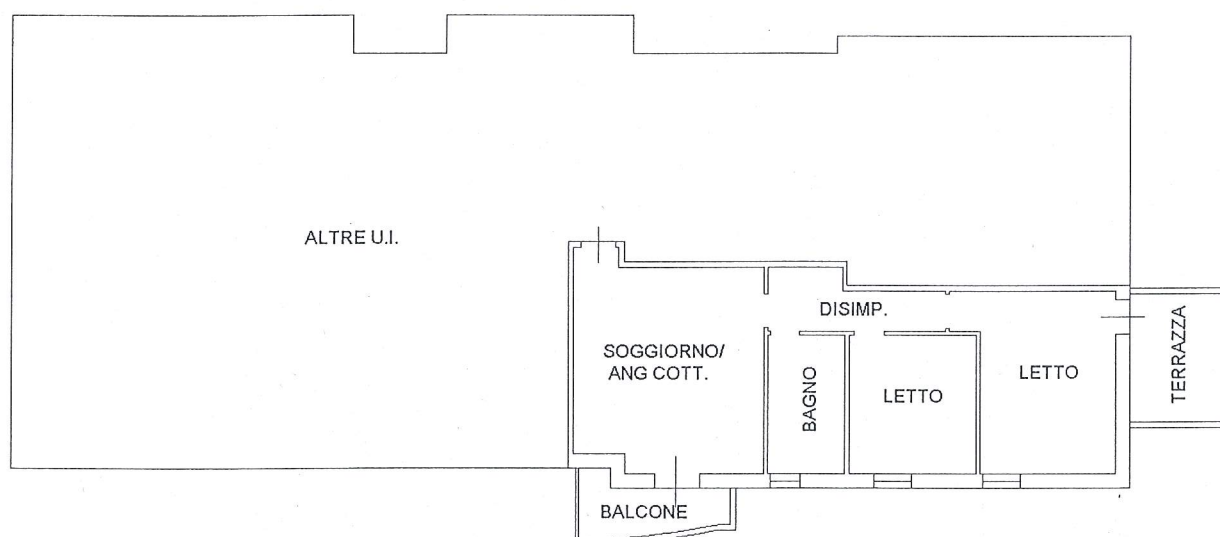

SECONDO PIANO

h.2.70



Agenzia del Territorio
CATASTO FABBRICATI
Ufficio Provinciale di
Reggio Emilia

Dichiarazione protocollo n. RE0172598 del 06/10/2010

Planimetria di u.i.u. in Comune di Rolo

Via Corbella

civ. 38

Identificativi Catastali:

Sezione:

Foglio: 16

Particella: 433

Subalterno: 24

Compilata da:
Morellini Daniele


Iscritto all'albo:
Geometri

Prov. Reggio Emilia

N. 1774

Scheda n. 1

Scala 1:200

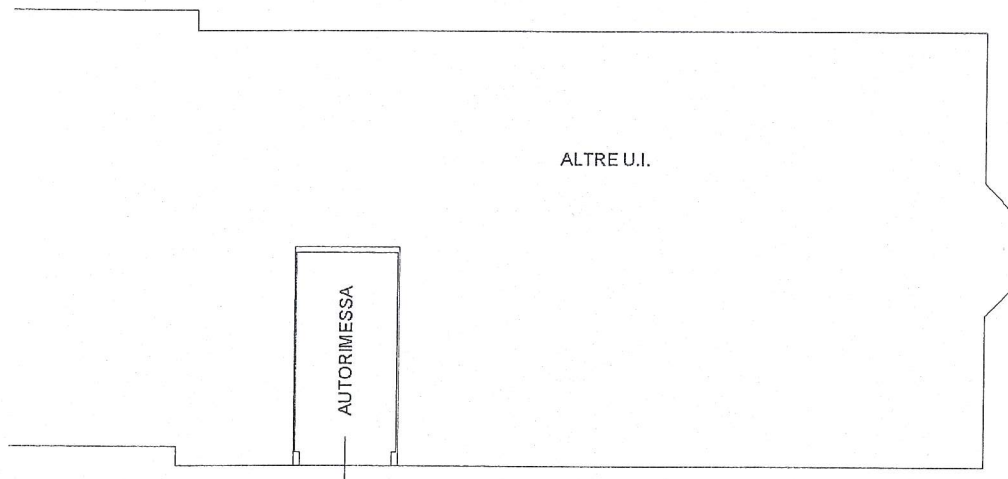

PIANO TERRA

h.2.70

Catasto dei Fabbricati - Situazione al 18/07/2012 - Comune di ROLO (H500) - < Foglio: 16 - Particella: 433 - Subalterno: 24 >
VIA CORBELLA n. 38 piano: T;

Ultima planimetria in atti

Data: 18/07/2012 - n. T81669 - Richiedente: CFFMRC64T15B819E

Totale schede: 1 - Formato di acquisizione: A4(210x297) - Formato stampa richiesto: A4(210x297)