

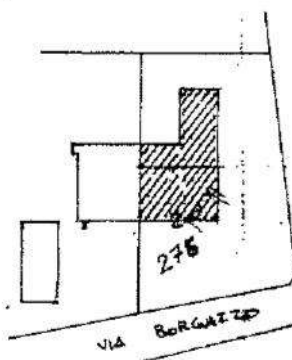
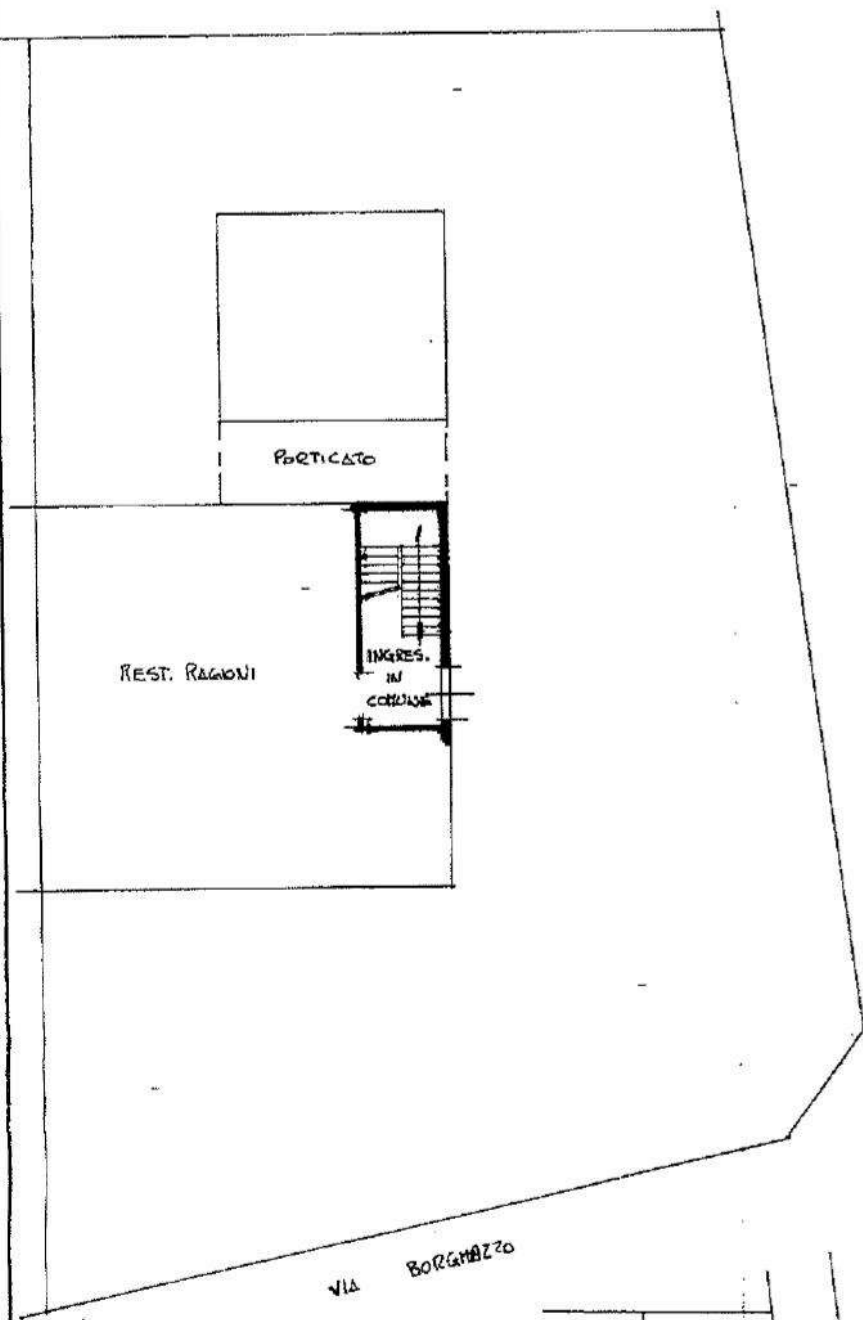


PIANO TERRA

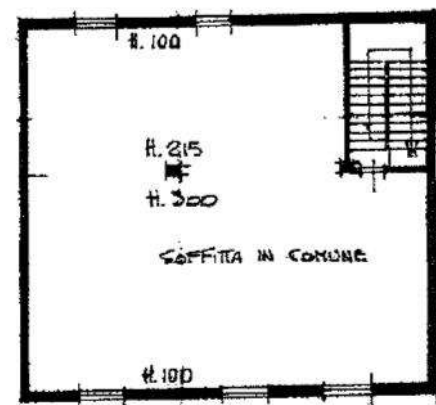


PIANO PRIMO

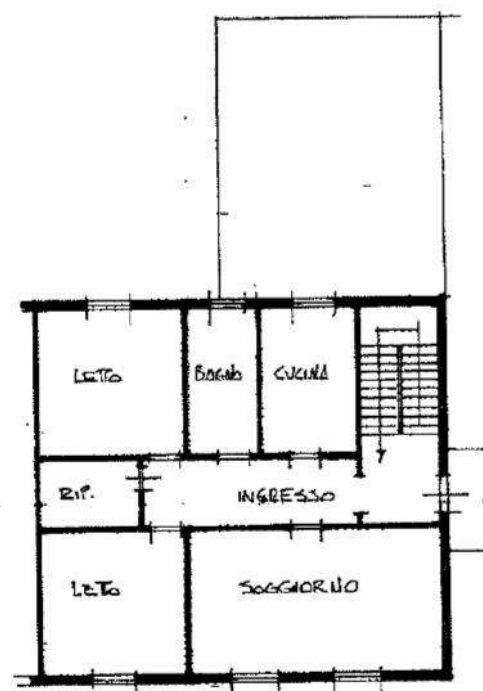


SOTTO TETTO

ORIENTAMENTO

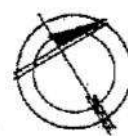


ESTRATTO CATASTALE
1:2000
FG. 14 mapp. 275


SCALA DI 1:200

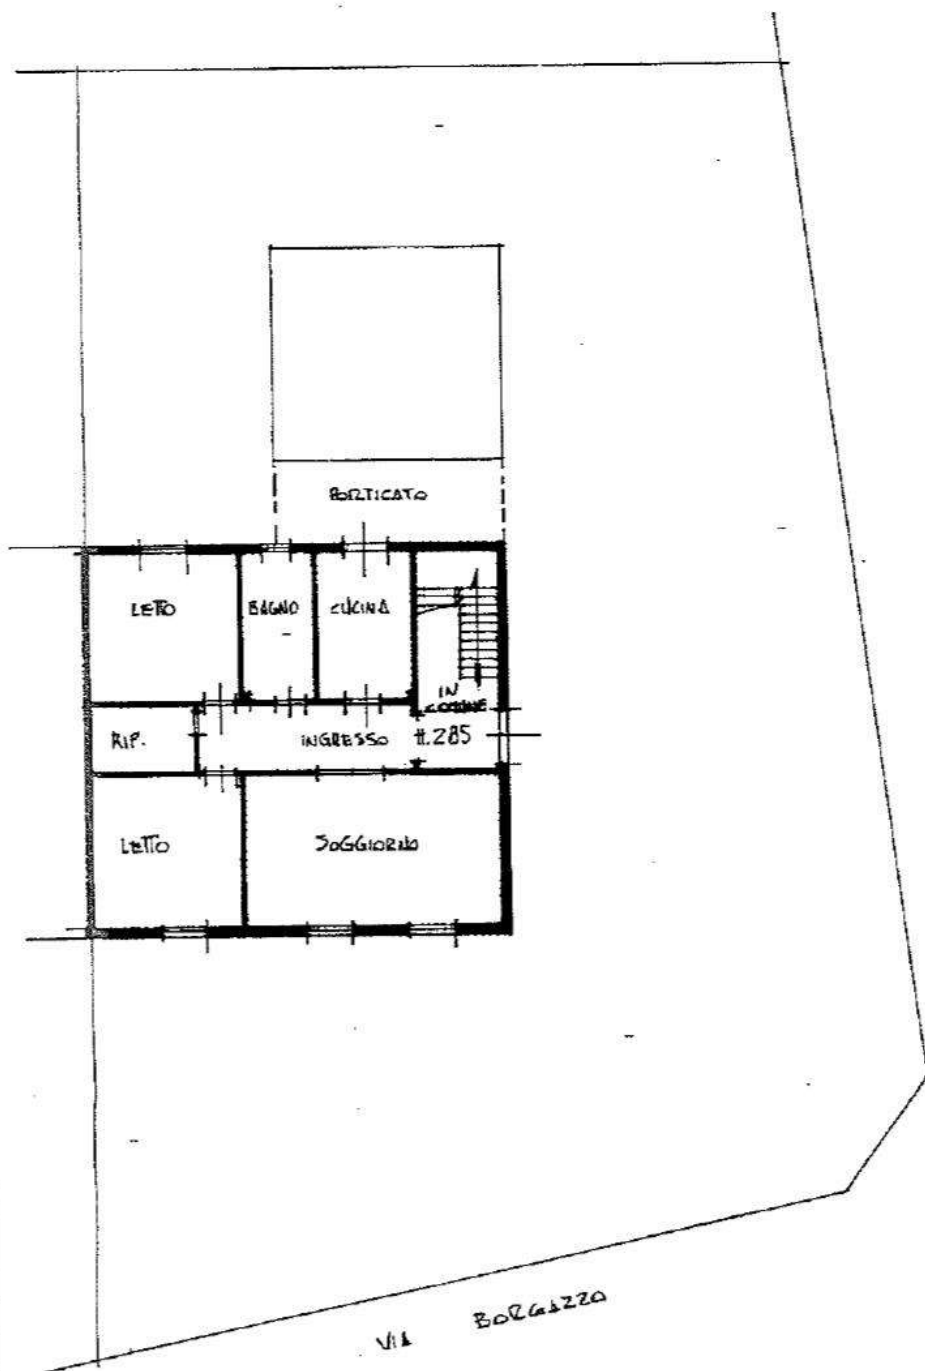

SOTTOTETTO

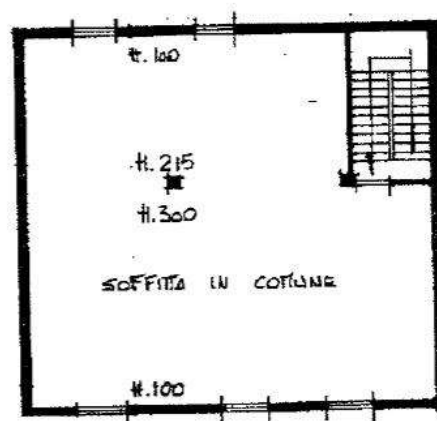


ESTRATTO CATASTALE 1:2000
FG. 14 map. 275

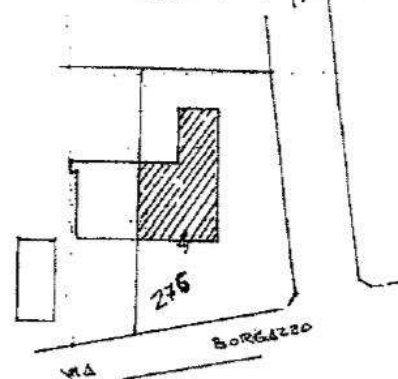


ORIENTAMENTO




SCALA DI 1:200

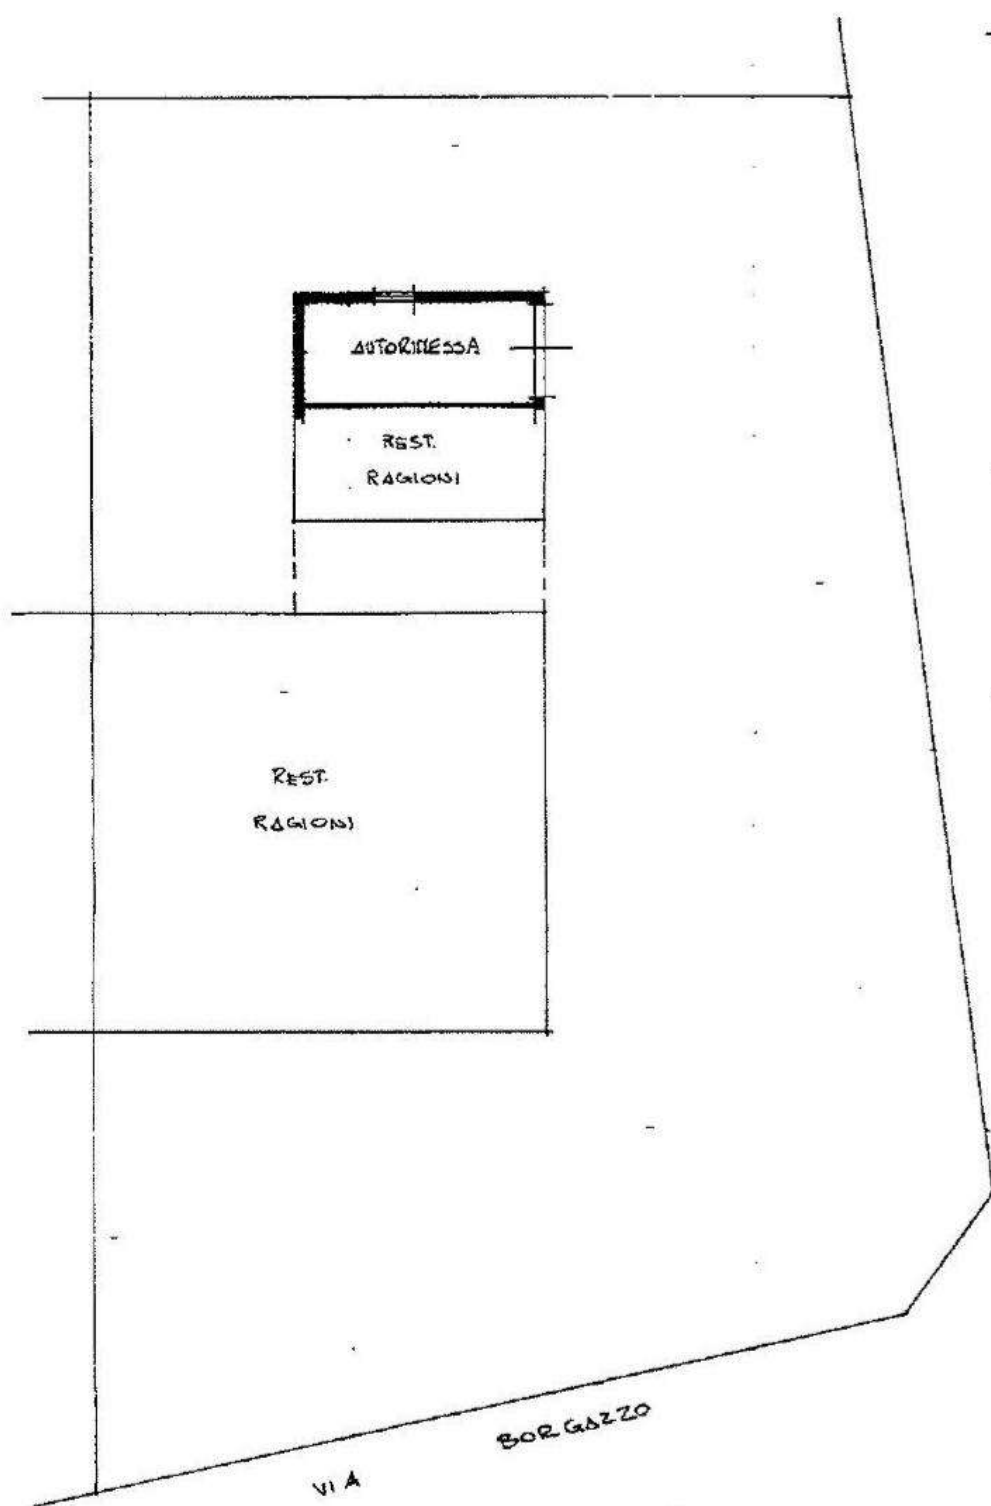

PIANO TERRA

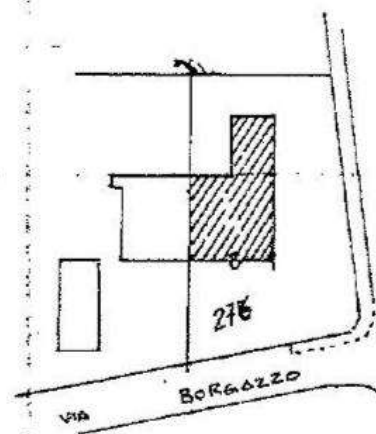

ORIENTAMENTO

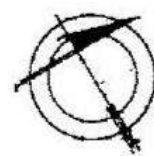

SCALA DI 1:200