



PROGETTO – PIANTE PIANO SEMINTERRATO

Scala 1:100

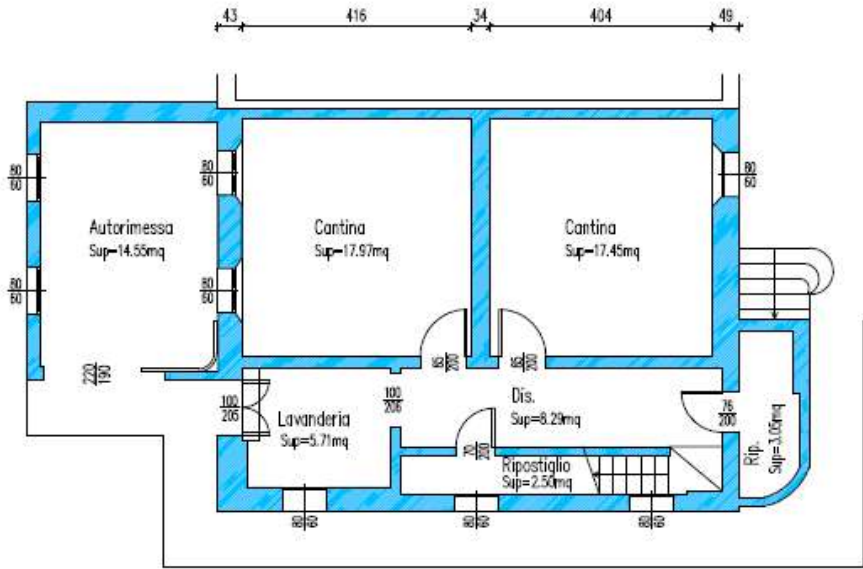

PROGETTO – PIANTE PIANO PRIMO

Scala 1:100

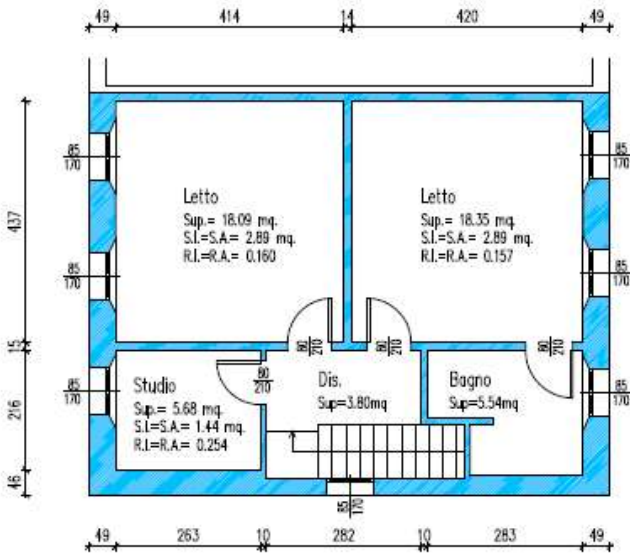

PROGETTO – PIANTE PIANO RIALZATO

Scala 1:100

