

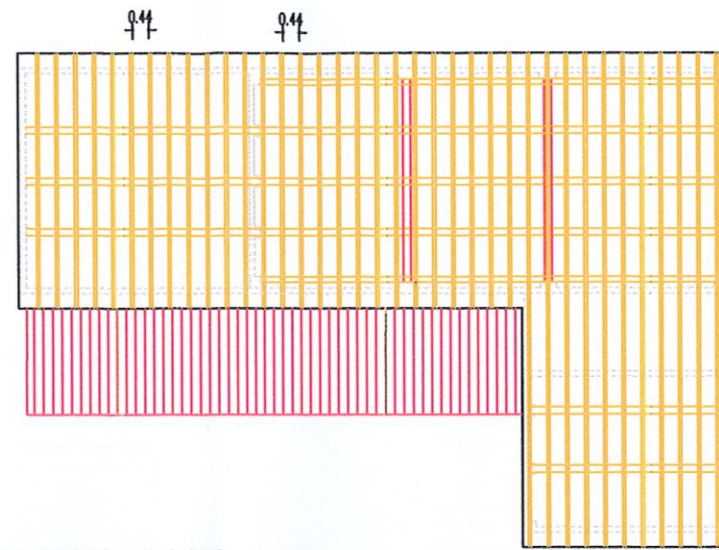
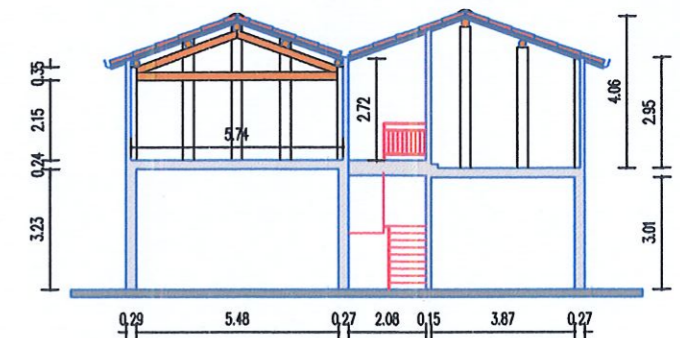
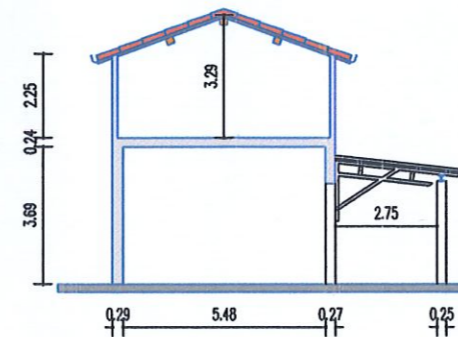


**SUPERFICIE COMMERCIALE
COMPLESSIVA MQ. 290**

PIANTA COPERTURA

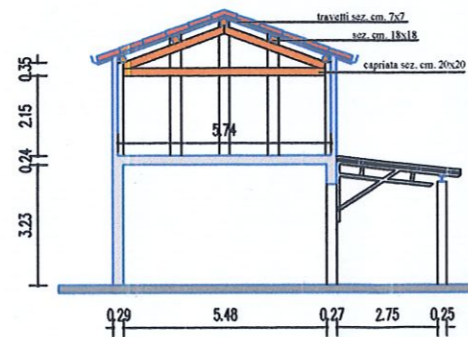

PROSPETTO SU PIAZZA 1° MAGGIO

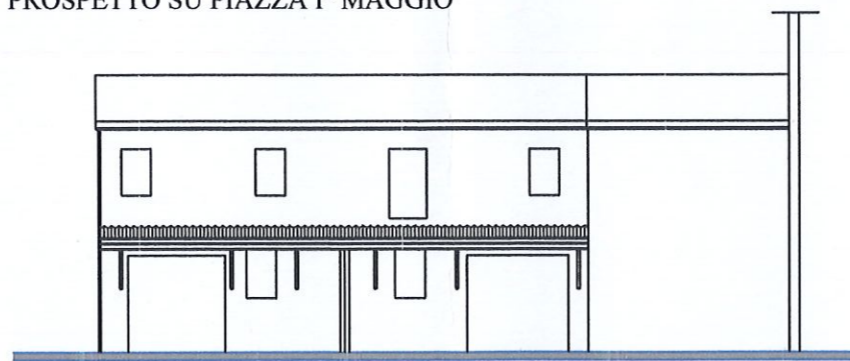

Progetto di ristrutturazione
di immobile danneggiato dagli eventi sismici del 20 e 29/05/2012 sito a Novi Modena in Piazza 1° Maggio

COMMITTENTE
Cocconi Giovanni

ELENCO ELABORATI

STATO DI FATTO	scala 1:100
pianta PT / 1°P	scala 1:100
pianta orditura lignea tetto	scala 1:100
sezioni	scala 1:100
prospetto fronte piazza	scala 1:100

TIMBRO E FIRMA
Progettista:

Committente:

ARCHITETTO BELLINI DONATO
vicolo Stretto, 5 46100 MN
tel. 0376 619756
tel. 335 54 94 431