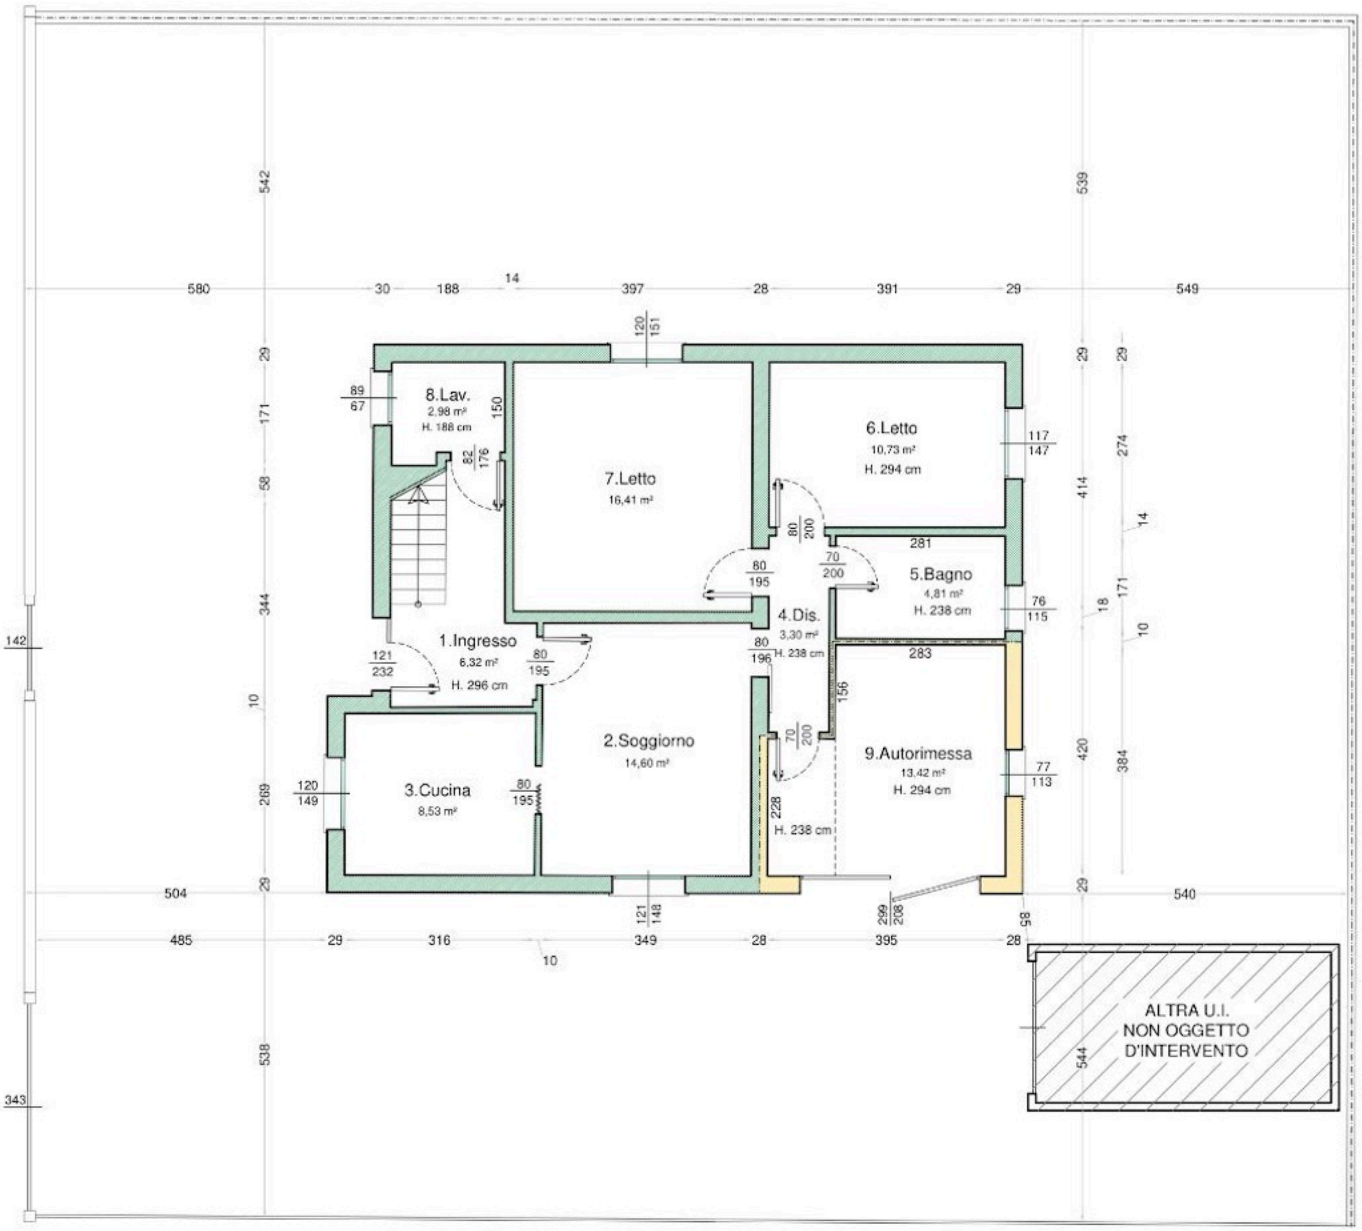


## RILEVATO - Piano Primo
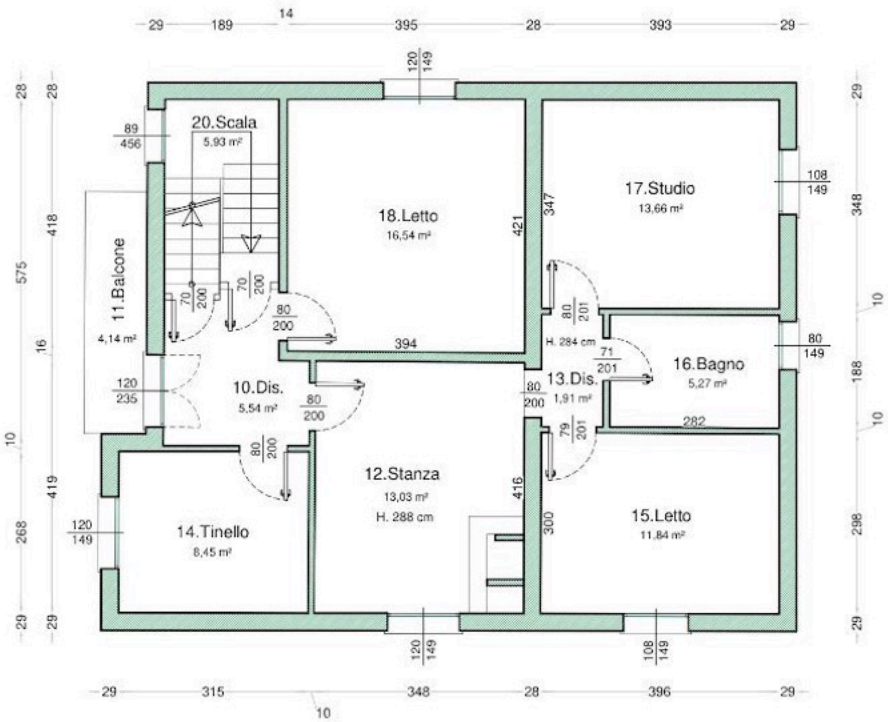
Scala 1:100