


PIANO PRIMO

H. = 2.70

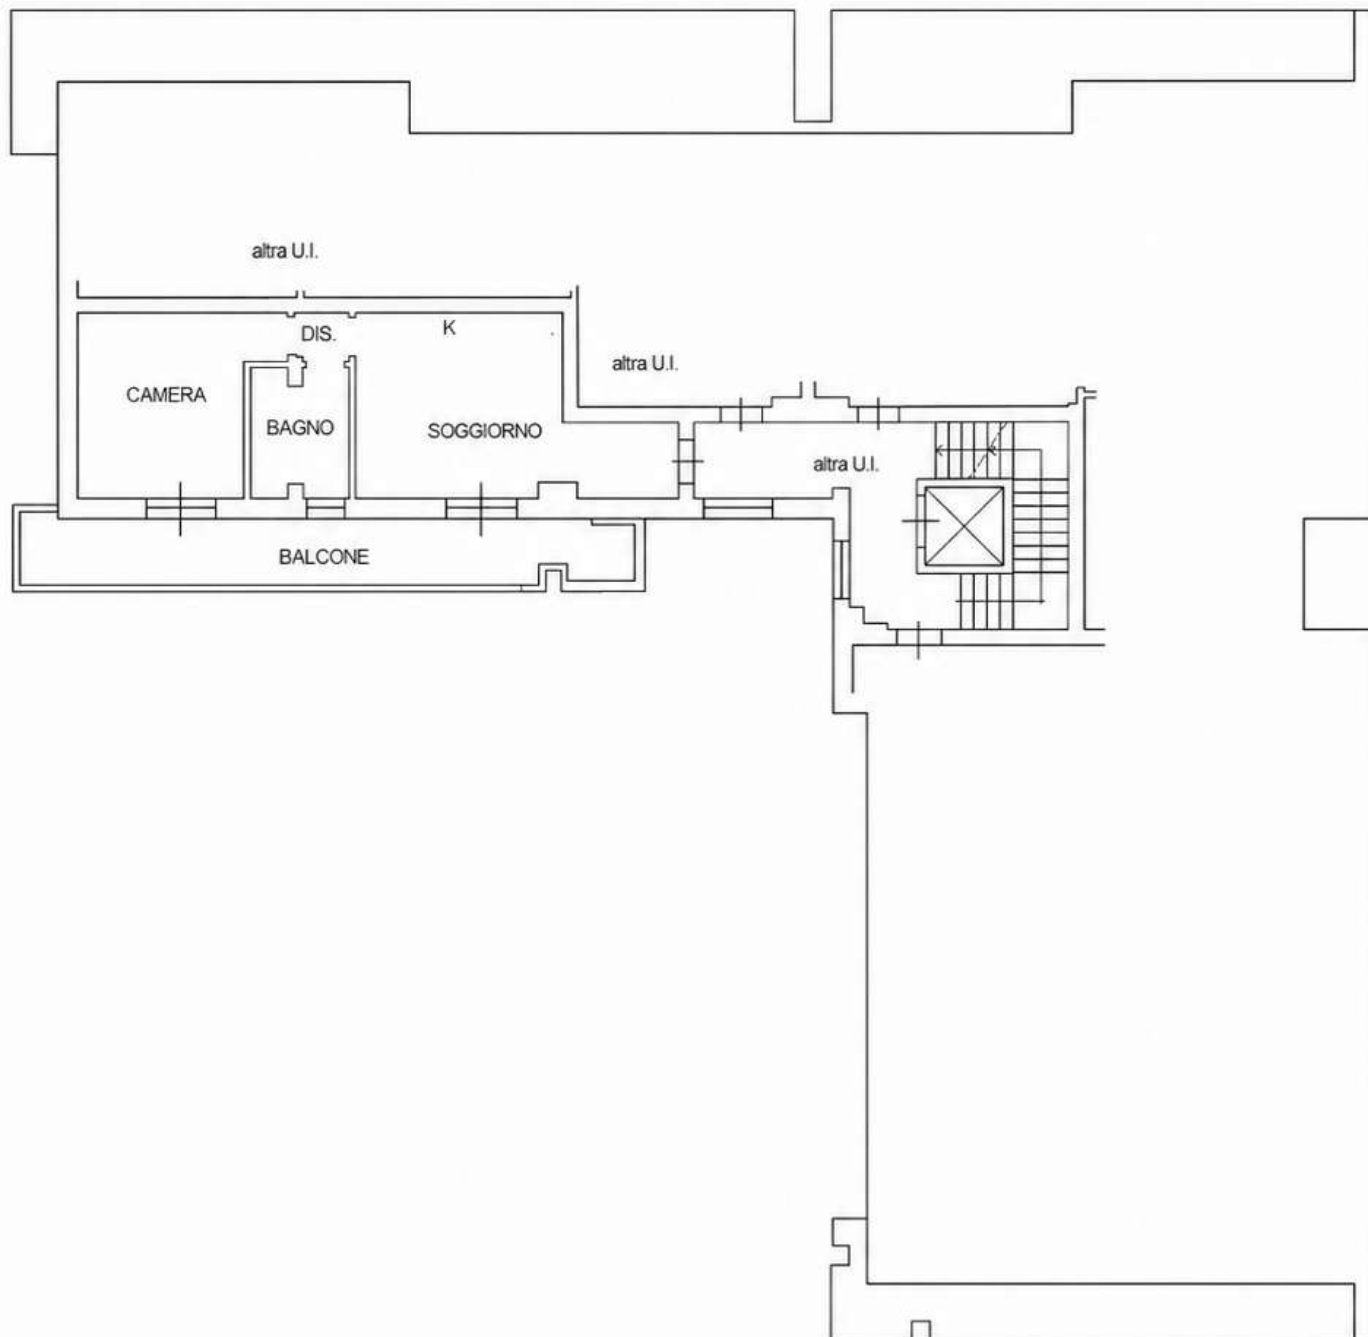

Agenzia delle Entrate
CATASTO FABBRICATI
Ufficio Provinciale di
Modena

Dichiarazione protocollo n.

del

Comune di Carpi

Viale Edmondo De Amicis

civ. SNC

Identificativi Catastali:

Sezione:

Foglio: 119

Particella: 587

Subalterno: 11

Compilata da:

Malavolta Emanuele

Iscritto all'albo:

Geometri

Prov. Modena

N. 2626

Planimetria

Scheda n. 1

Scala 1:200

PIANO TERRA

H. = 2.40

